



PDR 2015  **COMUNE DI COLLEDARA**

Piano di Ricostruzione
Legge n. 77/2009 e Decreto del Commissario Delegato per la Ricostruzione n. 3/2010

AMBITO P1. VILLA PETTO
Schede conoscitive Aggregati Edilizi ed Edifici Singoli

Adeguato alla
richiesta integrazioni
prot. USRC 3586 del 06/07/2016

AMBITO P1. VILLA PETTO

Schede conoscitive Aggregati Edilizi ed Edifici Singoli



Il Sindaco
Manuele TIBERII

Il Segretario Comunale
dott.ssa Serena TAGLIERI

I Responsabili Ufficio Sisma e Ricostruzione
Geom. Mauro DE FLAVIIS
Arch. Giuditta DI MARTINO

GRUPPO DI LAVORO

Responsabile contrattuale

Urb. Raffaele GEROMETTA

Coordinamento attività

Arch. Carlo SANTACROCE
Arch. Rudi FALLACI

Pianificazione urbanistica

Urb. Laura GATTO
Urb. Fabio VANIN

Beni culturali

Arch. Simona GRECO
Geom. Marilida HALLIEV

Strutture edifici e rilievo del danno

Ing. Alessandro SANNA
Ing. Mauro PERINI

Progetti Guida

Arch. Domenico DIENI
Arch. Elisa SAMSA

MATE Engineering

Sede legale: Via San Felice, 21 - 40122 - Bologna (BO)
Tel. +39 (051) 2912911 Fax. +39 (051) 239714

Sede operativa: Via Treviso, 18 - 31020 - San Vendemiano (TV)
Tel. +39 (0438) 412433 Fax. +39 (0438) 429000

e-mail: mateng@mateng.it



Ambiente e paesaggio

Dott. Agr. Fabio TUNIOLI
Dott. For. Giovanni TRENTANOVI

Valutazione economico finanziaria piani e progetti

Arch. Emanuela BARRO
Urb. Daniele RALLO

Geologia e Idraulica

Dott. Geol. Gino LUCCHETTA
Ing. Lino POLLASTRI

Valutazione Ambientale

Ing. Elettra LOWENTHAL
Dott. Amb. Lucia FOLTRAN
Ing. Chiara LUCIANI


Partecipazione, economia e marketing territoriale

Dott. Paolo TREVISANI
Urb. Valeria POLIZZI

Sistema Informativo Territoriale

Urb. Lisa DE GASPER
Urb. Matteo LARESE GORTIGO

Schede conoscitive Aggregati Edilizi (AE) ed Edifici Singoli (ES) scala 1:1 000

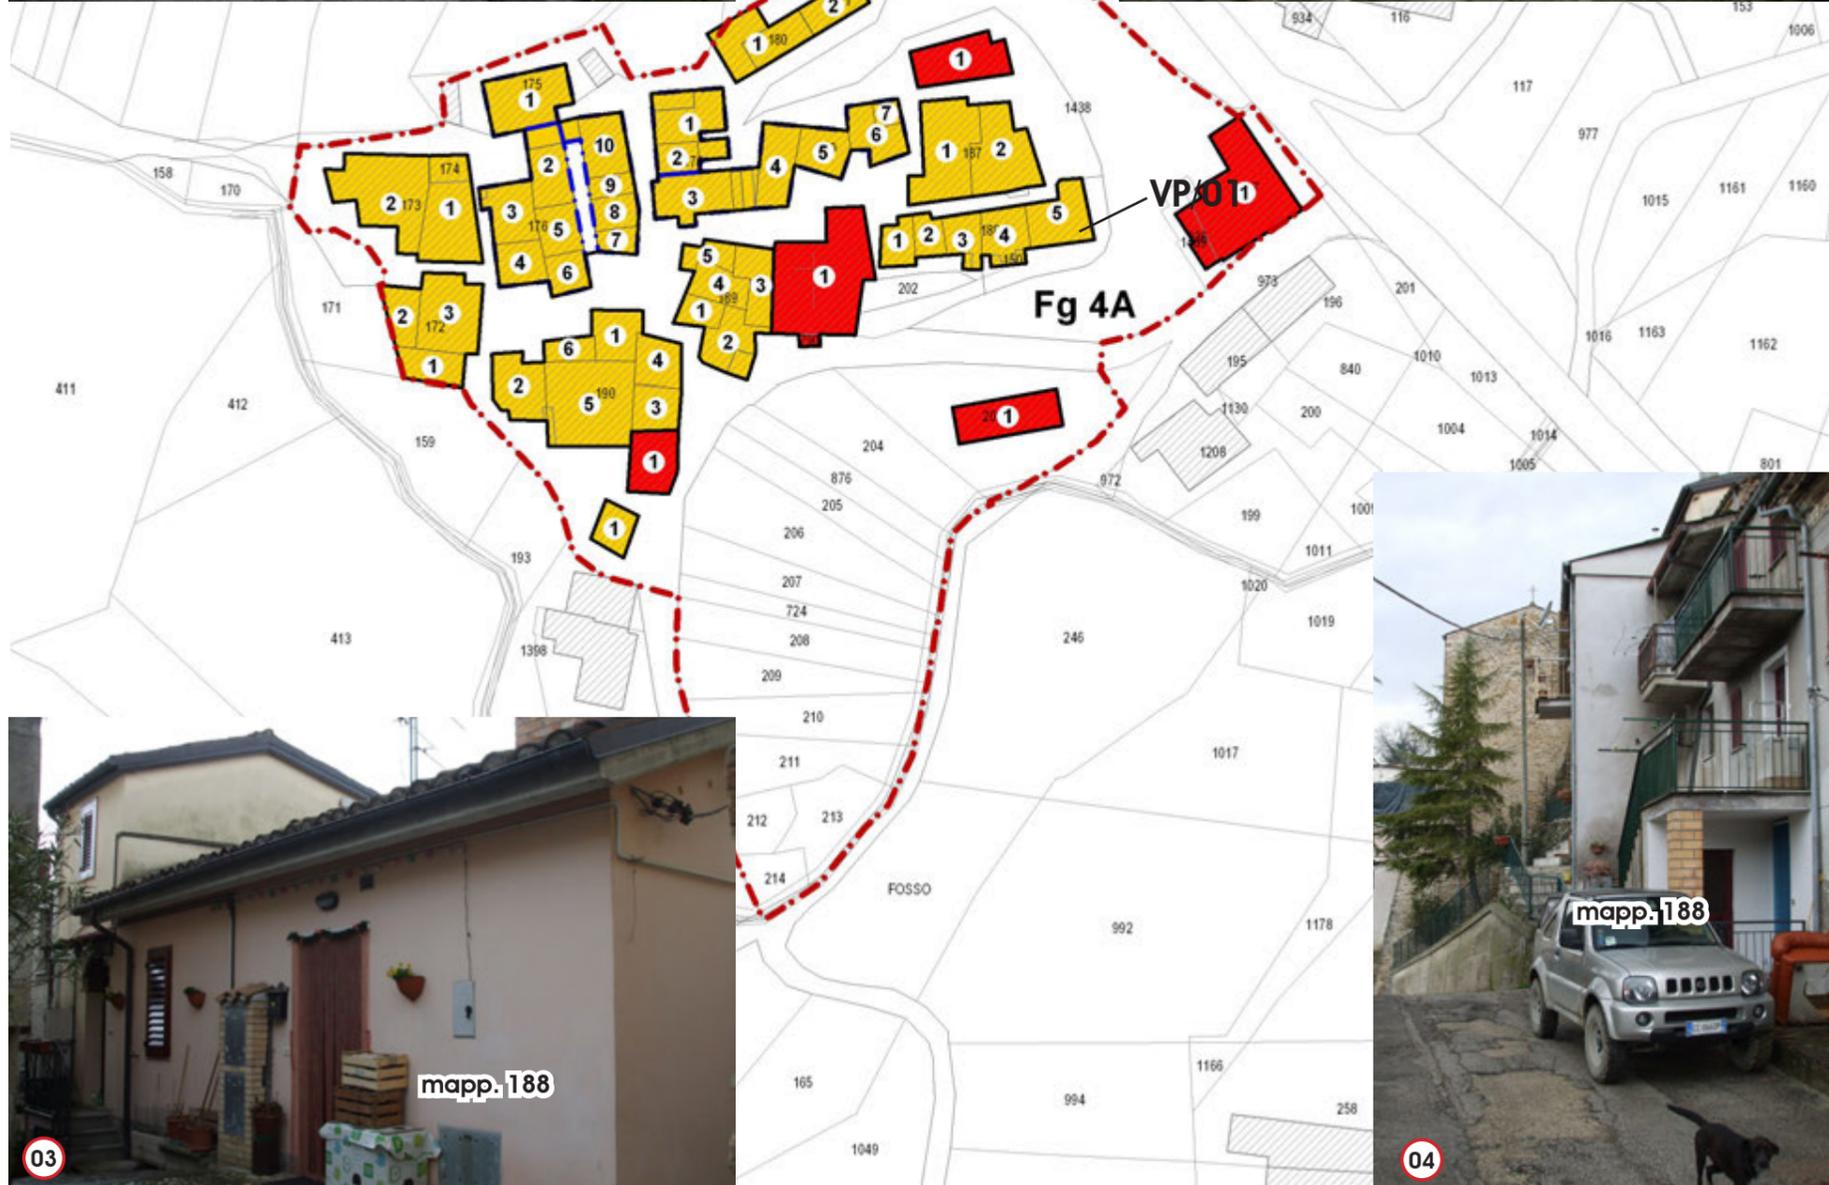

Num.

0

1



Schede Aggregati Edilizi/Edifici Singoli

Foglio 4

Mappali 188

Consorzio costituito in data 20/07/2012 tra:
 1) Di Marzio Fernanda
 2) Marziale Franco
 3) Celani Domenico
 4) Di Michele Ida
 5) Di Filippo Michelina
 6) Marziale Orlando
 7) De Rugeris Mariassunta
 che rappresentano il 100% della superficie lorda complessiva coperta, pari a mq 401,89.

Inquadramento ortofoto



Schede Aggregati Edilizi ed Edifici Singoli
 VILLA PETTO

Schede conoscitive Aggregati Edilizi (AE) ed Edifici Singoli (ES) scala 1:1 000



Num. 0 2

Schede Aggregati Edilizi/Edifici Singoli

Foglio 4

Mappali 178, 179

Consorzio costituito in data 20/10/2010 tra:

1) De Rugeris Cesare	6) De Rugeris Antonio
2) De Sabatino Ivana	7) De Rugeris Giacomo
3) Menchini Pasquale	8) De Rugeris Nino
4) De Rugeris Dante Gabriele	9) Tonioli Antonietta
5) De Rugeris Domenico	


che rappresentano il 58,81% della superficie lorda complessiva coperta, pari a mq 515,01.

Inquadramento ortofoto



Schede Aggregati Edilizi ed Edifici Singoli
VILLA PETTO


Schede conoscitive Aggregati Edilizi (AE) ed Edifici Singoli (ES) scala 1:1 000

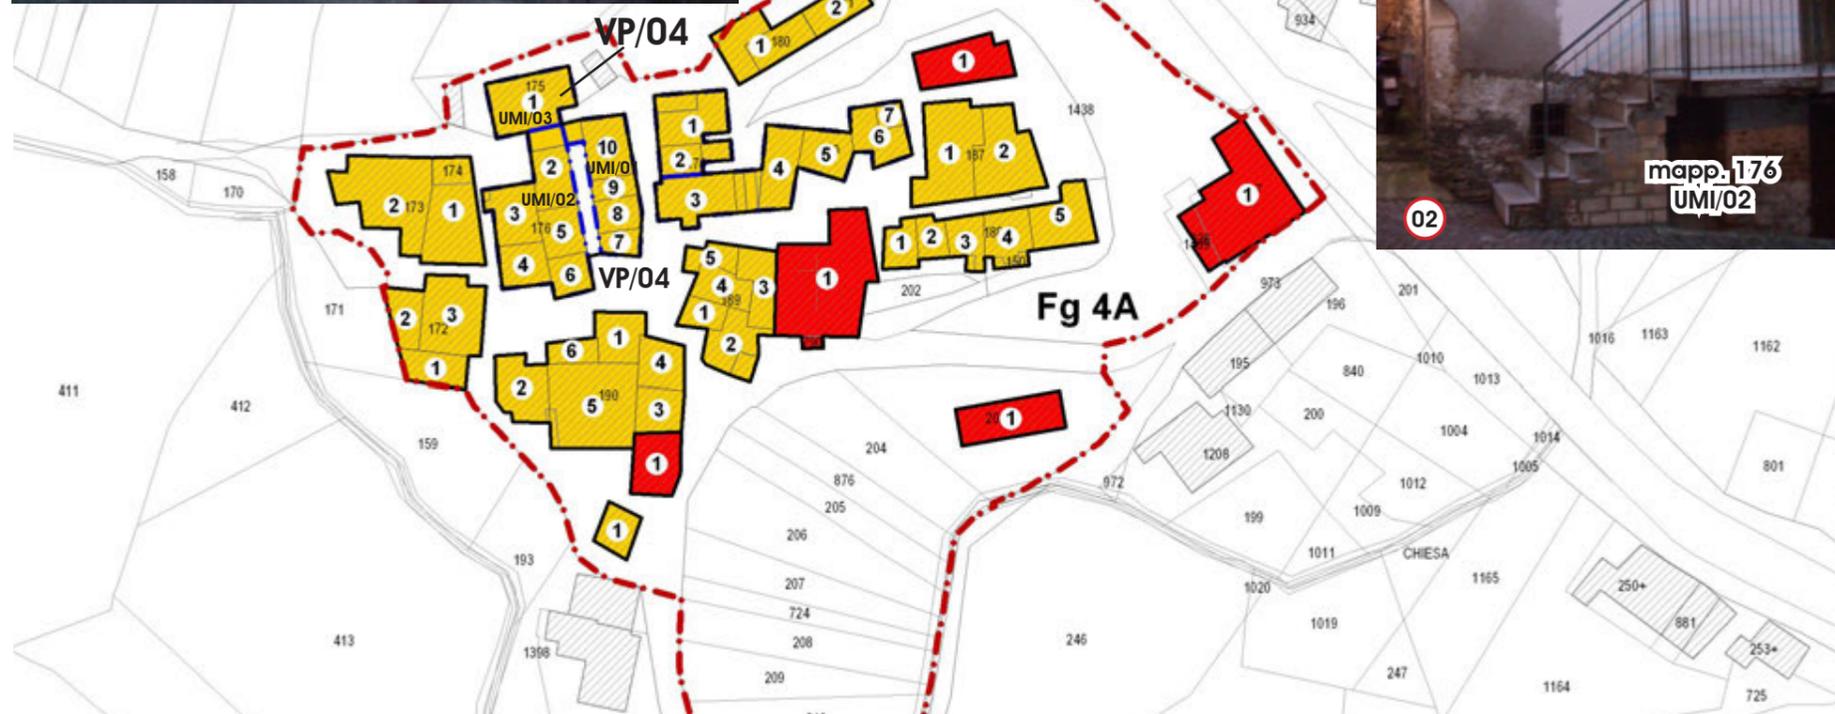

Num.

0

4

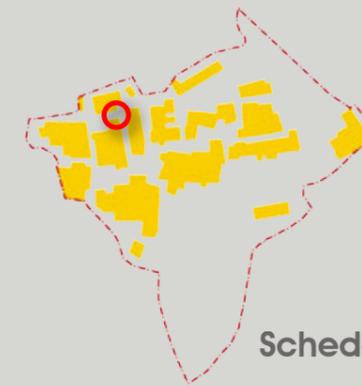

Schede Aggregati Edilizi/Edifici Singoli

Foglio 4

Mappali 175, 176, 177

Consorzio costituito in data 25/07/2012 tra:

1) De Rugeris Elisabetta	8) Lelli Emilia
2) Di Donato Emma	9) Samorini Cristina
3) Di Federico Domenico	10) Di Filippo Maria Antonietta
4) Di Federico Tiziana	11) De Rugeris Dante Gabriele
5) Di Sabatino Osvaldo	12) Celani Domenico
6) Di Filippo Domenico	13) Di Michele Ida
7) Di Filippo Maria	14) Di Donato Giannina

che rappresentano il 54,95% della superficie lorda complessiva coperta, pari a mq 941,29.

Inquadramento ortofoto



Schede Aggregati Edilizi ed Edifici Singoli
VILLA PETTO


Schede conoscitive Aggregati Edilizi (AE) ed Edifici Singoli (ES) scala 1:1 000



Num.

0

5

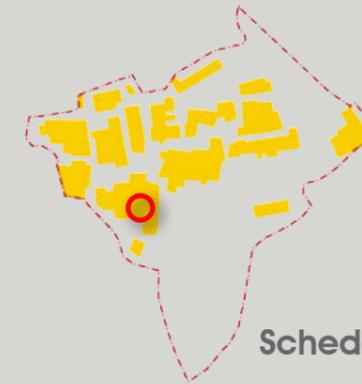

Schede Aggregati Edilizi/Edifici Singoli

Foglio 4

Mappali 190

Consorzio

costituito in data 24/07/2012 tra:


- 1) Lanzilotta Franco Carmine
 - 2) Mariani Mirella
 - 3) De Rugeris Domenico
 - 4) De Rugeris Riziero
 - 5) De Rugeris Mario
 - 6) Di Michele Maria
 - 7) Di Filippo Elisabetta
 - 8) Di Filippo Consiglia
 - 9) Di Salvatore Giuseppe
- che rappresentano il 87,88% della superficie lorda complessiva coperta, pari a mq 1.325,41.

Inquadramento ortofoto



Schede Aggregati Edilizi ed Edifici Singoli
VILLA PETTO


Schede conoscitive Aggregati Edilizi (AE) ed Edifici Singoli (ES) scala 1:1 000

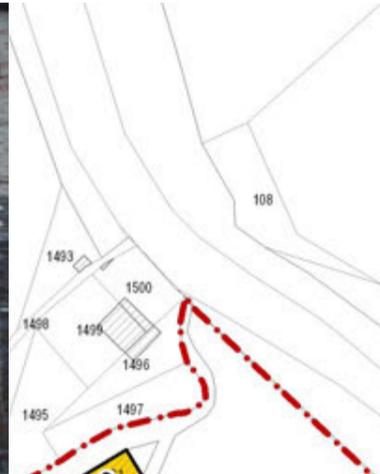

Num.

0

6

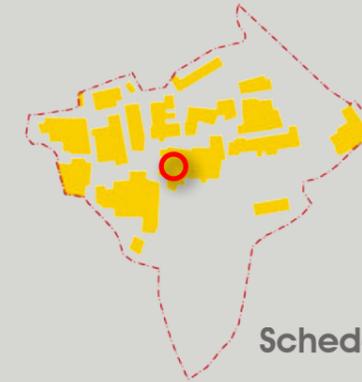

Schede Aggregati Edilizi/Edifici Singoli

Foglio 4

Mappali 189

Consorzio costituito in data 19/10/2010 (proposto da privati) tra:

1) Di Sabatino Adriana	6) Di Michele Maria
2) Di Sabatino Dario	7) Di Filippo Elisabetta
3) Di Sabatino Tito	8) Di Filippo Consiglia
4) Di Salvatore Emilia	9) Di Salvatore Giuseppe
5) Di Sabatino Pietro	
6) Di Eugenio Pierino	



che rappresentano il 60,55% della superficie lorda complessiva coperta.

Inquadramento ortofoto



Schede Aggregati Edilizi ed Edifici Singoli
VILLA PETTO

Schede conoscitive Aggregati Edilizi (AE) ed Edifici Singoli (ES) scala 1:1 000

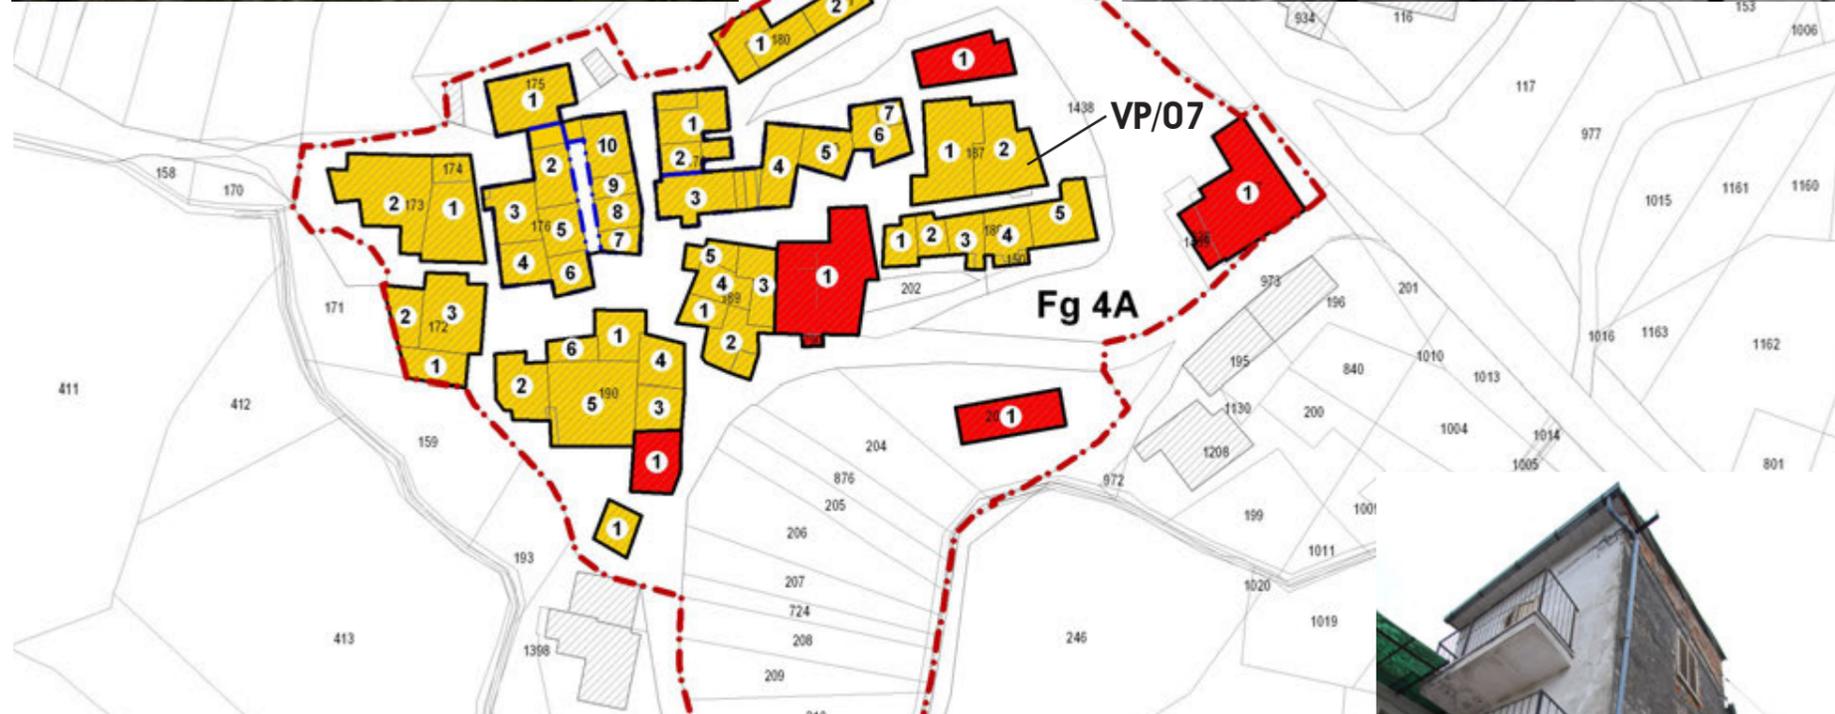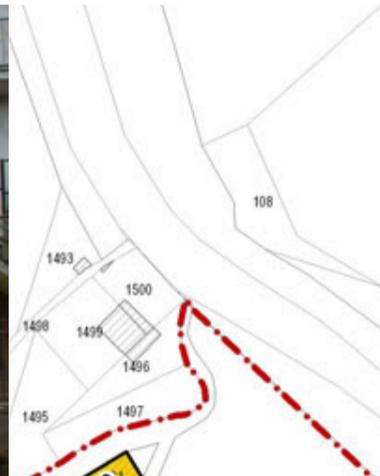

Num. 0 7

Schede Aggregati Edilizi/Edifici Singoli

Foglio 4

Mappali 187

Consorzio -

Inquadramento ortofoto



Schede Aggregati Edilizi ed Edifici Singoli
VILLA PETTO

10

Schede conoscitive Aggregati Edilizi (AE) ed Edifici Singoli (ES) scala 1:1 000



Num.

0

8



Schede Aggregati Edilizi/Edifici Singoli

Foglio 4

Mappali 191

Consorzio non costituito

Inquadramento ortofoto



Schede Aggregati Edilizi ed Edifici Singoli
VILLA PETTO

Schede conoscitive Aggregati Edilizi (AE) ed Edifici Singoli (ES) scala 1:1 000



Num. 0 9

Schede Aggregati Edilizi/Edifici Singoli

Foglio 4

Mappali 173, 174

Consorzio non costituito

Inquadramento ortofoto



Schede Aggregati Edilizi ed Edifici Singoli
VILLA PETTO

12

Schede conoscitive Aggregati Edilizi (AE) ed Edifici Singoli (ES) scala 1:1 000



Num.

1 0



Schede Aggregati Edilizi/Edifici Singoli

Foglio 4

Mappali 172


Consorzio non costituito

Inquadramento ortofoto



Schede Aggregati Edilizi ed Edifici Singoli
VILLA PETTO

Schede conoscitive Aggregati Edilizi (AE) ed Edifici Singoli (ES) scala 1:1 000

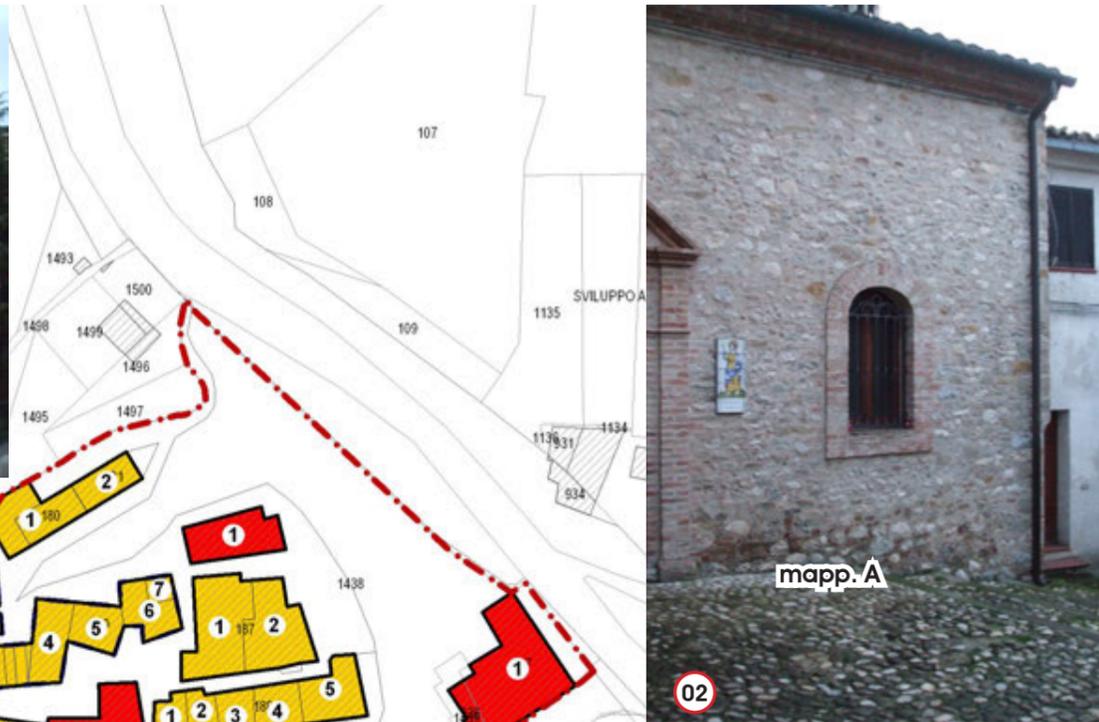

Num. 1 1

Schede Aggregati Edilizi/Edifici Singoli


Foglio 4
Mappali A
Consorzio -

Inquadramento ortofoto



Schede Aggregati Edilizi ed Edifici Singoli
VILLA PETTO

Schede conoscitive Aggregati Edilizi (AE) ed Edifici Singoli (ES) scala 1:1 000

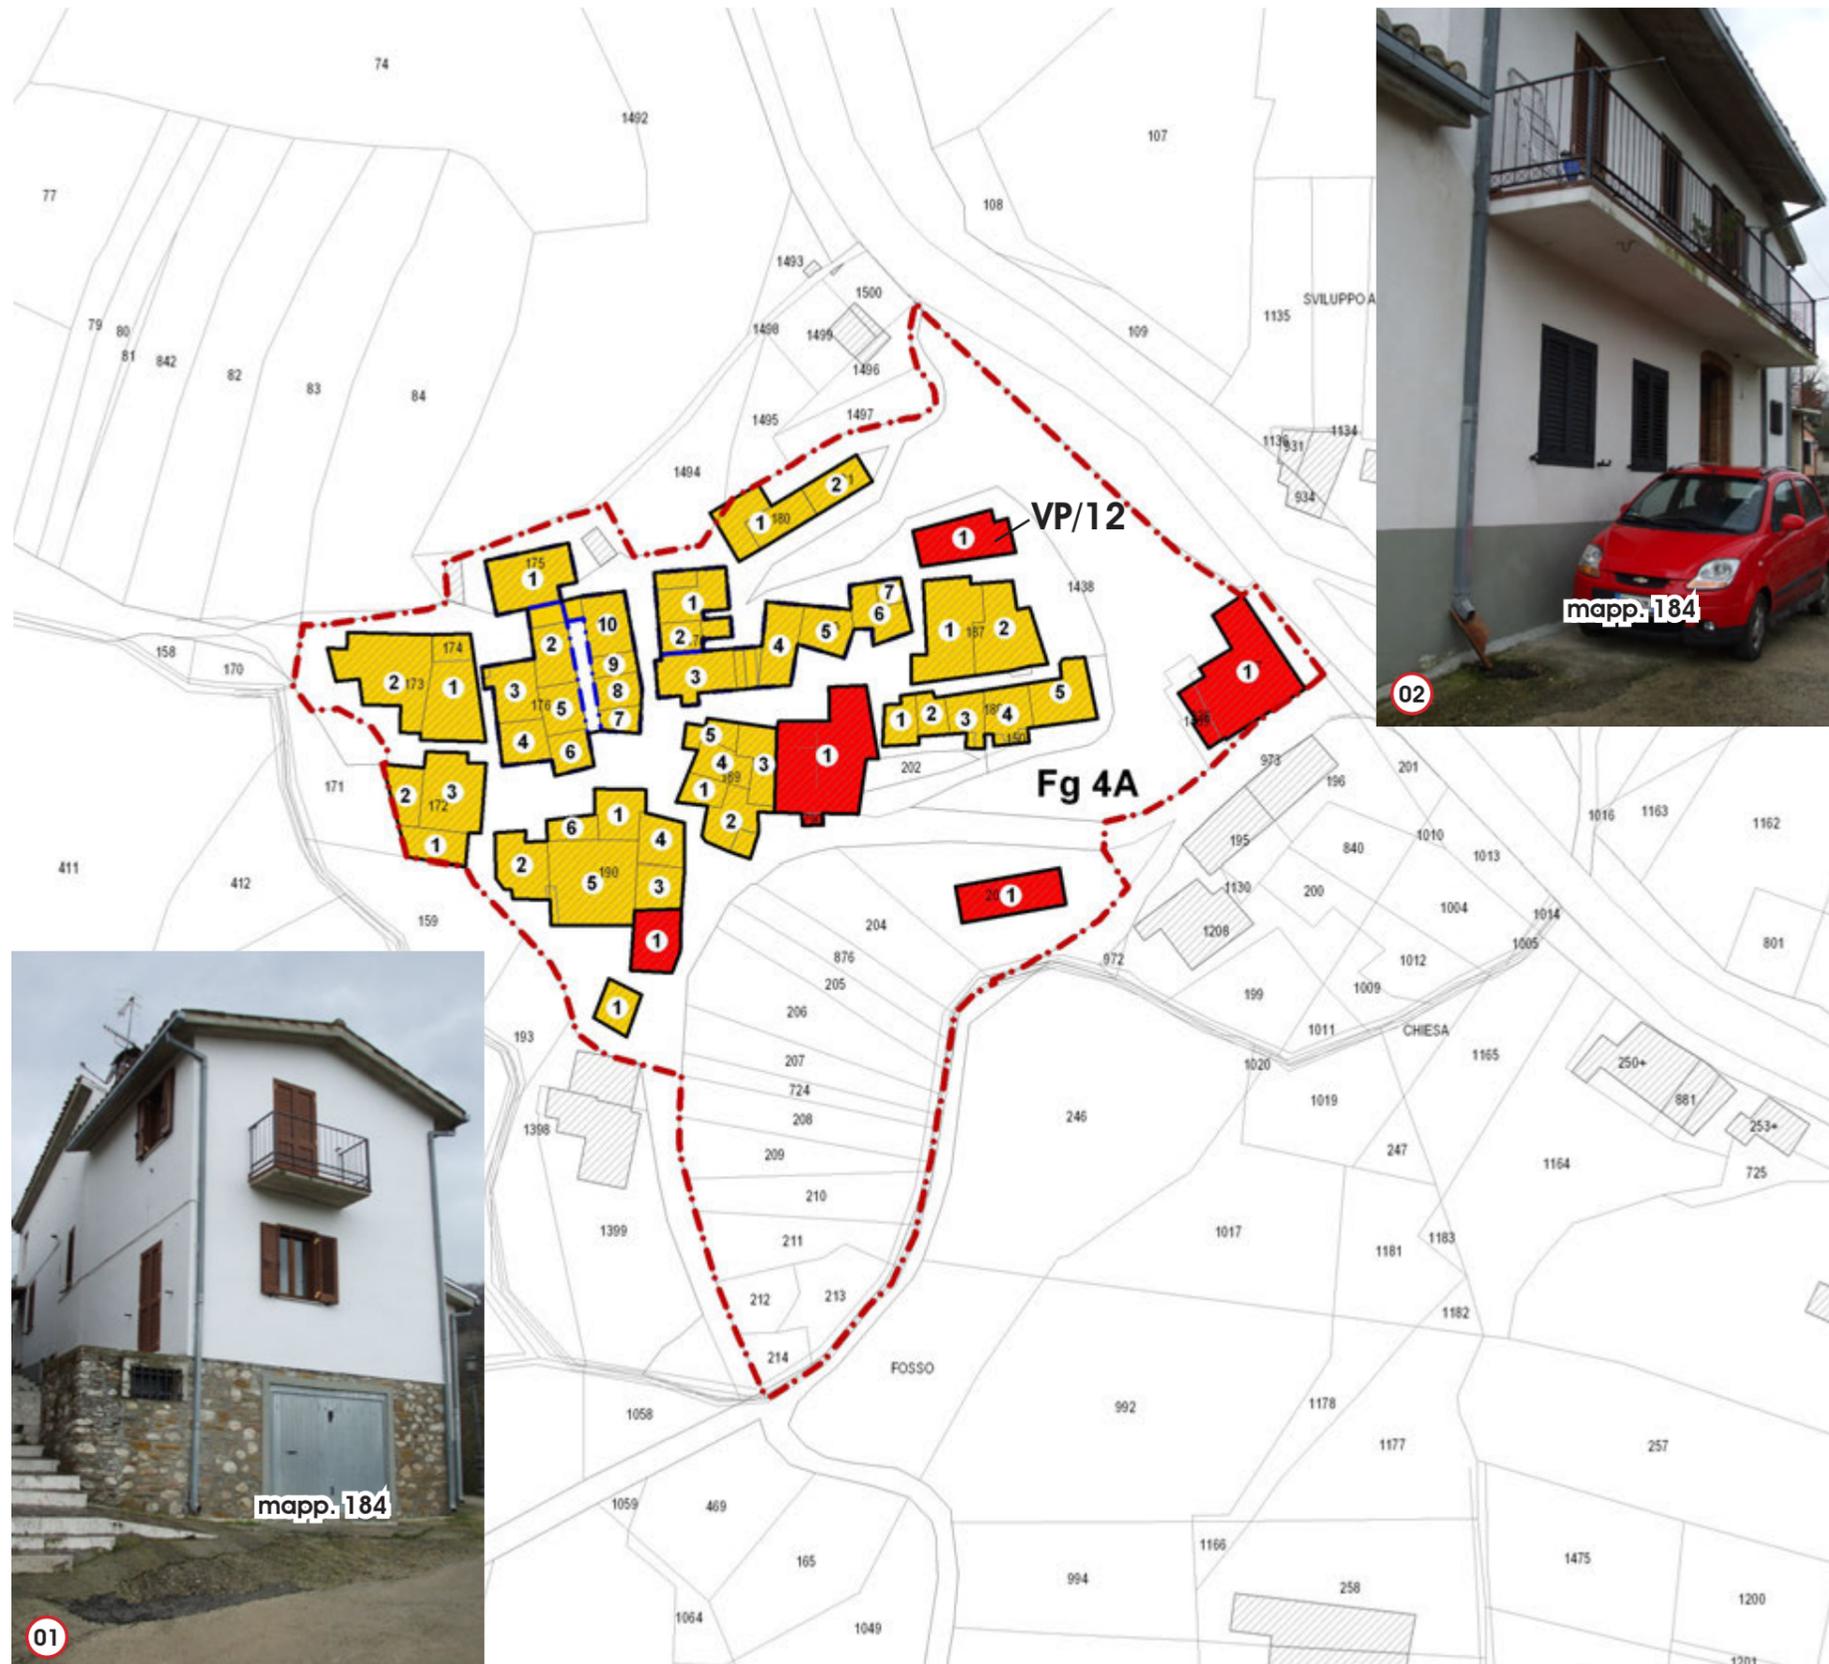

Num.

1	2
---	---



Schede Aggregati Edilizi/Edifici Singoli

Foglio 4

Mappali 184

Consorzio -

Inquadramento ortofoto



Schede Aggregati Edilizi ed Edifici Singoli
VILLA PETTO

Schede conoscitive Aggregati Edilizi (AE) ed Edifici Singoli (ES) scala 1:1 000



Num. 1 3

Schede Aggregati Edilizi/Edifici Singoli

Foglio 4

Mappali 197,926

Consorzio -

Inquadramento ortofoto



Schede Aggregati Edilizi ed Edifici Singoli
VILLA PETTO

Schede conoscitive Aggregati Edilizi (AE) ed Edifici Singoli (ES) scala 1:1 000



Num. 1 4

Schede Aggregati Edilizi/Edifici Singoli

Foglio 4

Mappali 203

Consorzio -

Inquadramento ortofoto




Schede Aggregati Edilizi ed Edifici Singoli
VILLA PETTO

Schede conoscitive Aggregati Edilizi (AE) ed Edifici Singoli (ES) scala 1:1 000



Num.

1 5

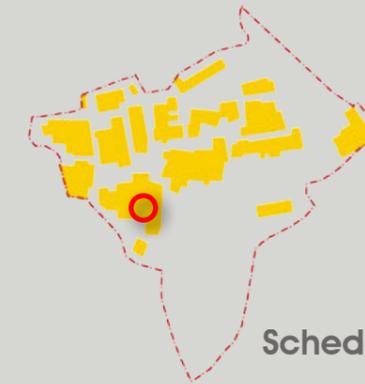

Schede Aggregati Edilizi/Edifici Singoli

Foglio 4

Mappali 190

Consorzio -

Inquadramento ortofoto



Schede Aggregati Edilizi ed Edifici Singoli
VILLA PETTO